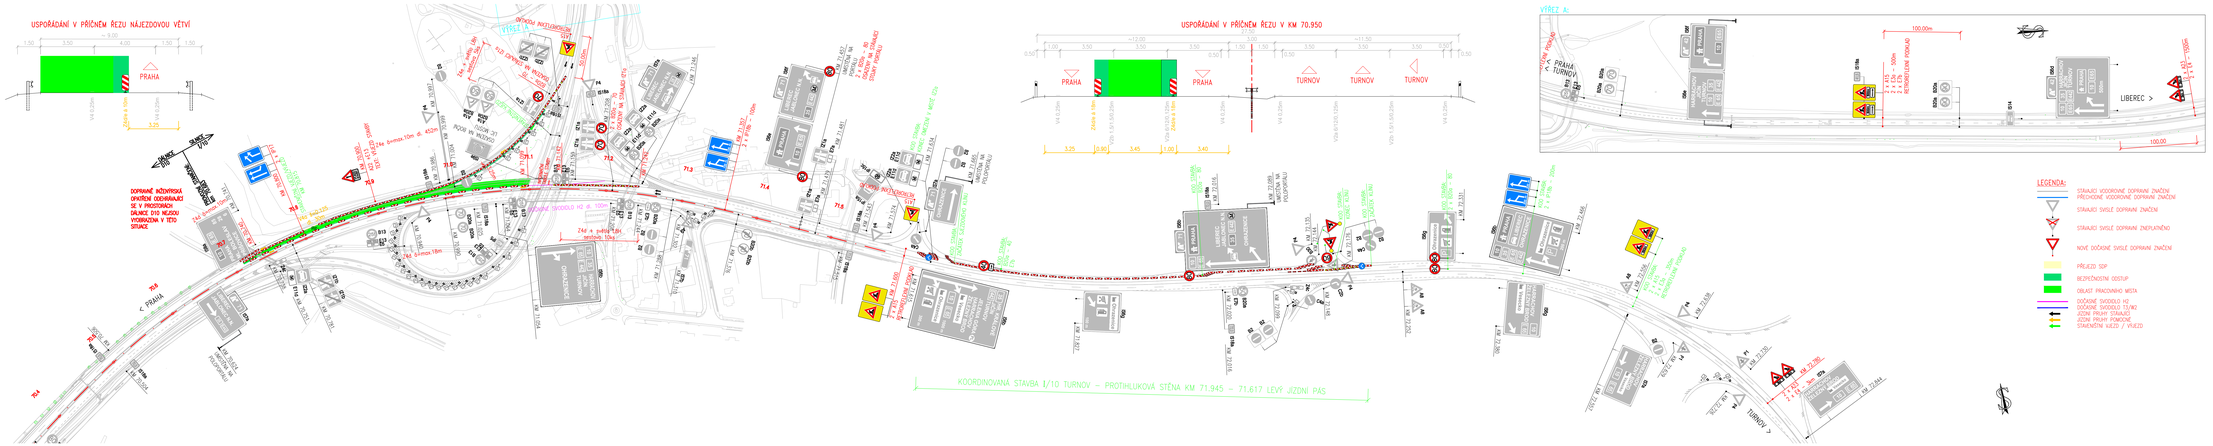

LEGENDA:

- STÁVAJÍCÍ VODOROVNÉ DOPRAVNÍ ZNAČENÍ
- PŘECHODNÉ VODOROVNÉ DOPRAVNÍ ZNAČENÍ
- STÁVAJÍCÍ SVISLÉ DOPRAVNÍ ZNAČENÍ
- STÁVAJÍCÍ SVISLÉ DOPRAVNÍ ZNEPLATNĚNO
- NOVÉ DOČASNÉ SVISLÉ DOPRAVNÍ ZNAČENÍ
- PŘEJEZD SDP
- BEZPEČNOSTNÍ ODSTUP
- OBLAST PRACOVNÍHO MÍSTA
- DOČASNÉ SVODIDLO H2
- DOČASNÉ SVODIDLO T3/W2
- JÍZDNÍ PRUH STÁNJÍCÍ
- JÍZDNÍ PRUH POMOCNÝ
- STAVEBNÍM VOZIDLŮ / VÝJEZD

PRO STANOVENÍ DOČASNÉHO DOPRAVNÍHO ZNAČENÍ NA SILNICI I/10 A I/35

Objednatel:	ŘEDITELSTVÍ SILNIC A DÁLNIC Ředitelství silnic a dálnic, s.p. ČIČKOVA 2031/11, REC, 140 00 PRAHA 4 D10 OHRAZENICE – SVLANY, VLEVO KM 70,954 – 66,120
Souřadnicový systém:	S-JTSK
Výškový systém:	Bpv

Číslo zakázky:	24 295 00	HIP:	Ing. Bernd HRDINA
Schválil:	Ing. Petr SOUČEK	Zodp. projektant:	Ing. Petr KONÉ PONTEX s.r.o. Na Hřebenech II 1718/10 Nusle, 140 00 Praha 4 IČO: 45271784
Tech. kontrolo:	Ing. Martin JEROUŠEK TETRATTA, mail@tetra.cz	Vypracoval:	Ing. Petr KONÉ Ing. Martin JEROUŠEK Ing. Ondřej SLÁVIK Ing. Ondřej SLÁVIK

Objednatel:	ŘSD a.p. / IČO:	Odpov. Organizace:	KPO:	Úsek:
Akce:	D10 OHRAZENICE – SVLANY, VLEVO KM 70,954 – 66,120		Datum	Stupeň
Část:	D. STAVEBNÍ ČÁST		8/2025	RDS
Objekt:	SO 180 – PŘECHODNÉ DOPRAVNÍ ZNAČENÍ		Stupeň	Číslo výkresu
Příloha:	SITUACE – ETAPA 3c 1:2000			D.1.1.2 2.a.16