

I/35 HODKOVICE NAD MOHELKOU, NADJEZD 35-038.1

DIO- etapa 2, p.p. 3. uzavřeny PP v obu směrech, provoz v RR sjezd na Hodkovice n.m. otevřen



etapa 2

úprava sjezdu 3

výstavba piliřů

Hodkovice

Liberec

Pelkovice

Turov



Úprava sjezdu 3

úprava sjezdu 3

úprava sjezdu 3


Úprava sjezdu 3

úprava sjezdu 3

úprava sjezdu 3

výstavba krajových
pilířů
provoz 1+1 RP
sjezd na Hod.
otevřen

DIO 4

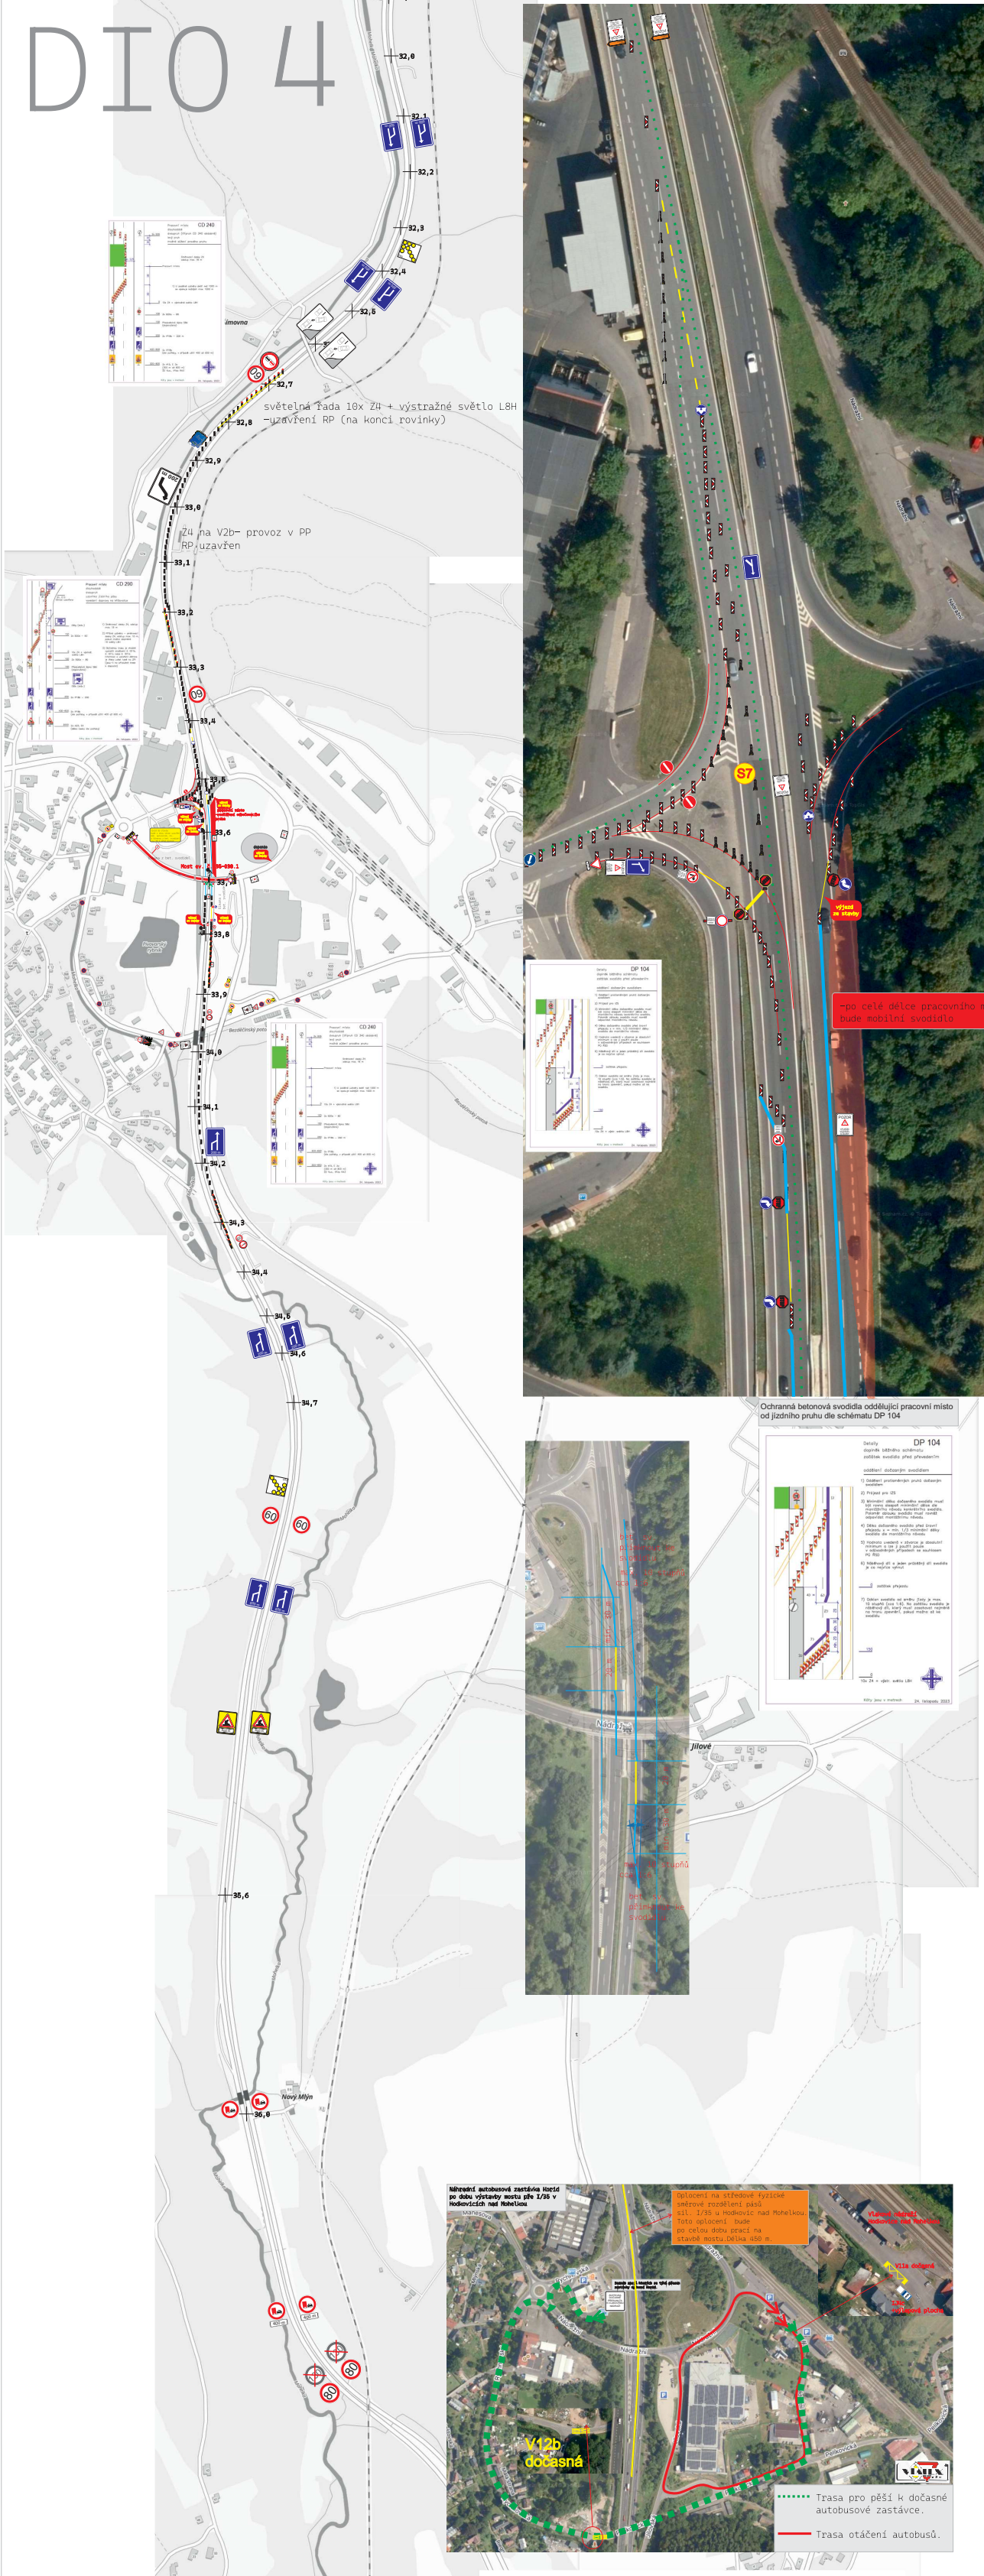


světelná řada 10x ZU + výstražné světlo LHM
uzavření RP (na konci rovinky)

Zu na V2b- provoz v PP
RP uzavřen

Ochranná betonová svodidla oddávající pracovní místo
od jízdního pruhu dle schématu DP 104

DP 104

Trasa pro přechod k dočasné autobusové zastávce.
Trasa otáčení autobusů.

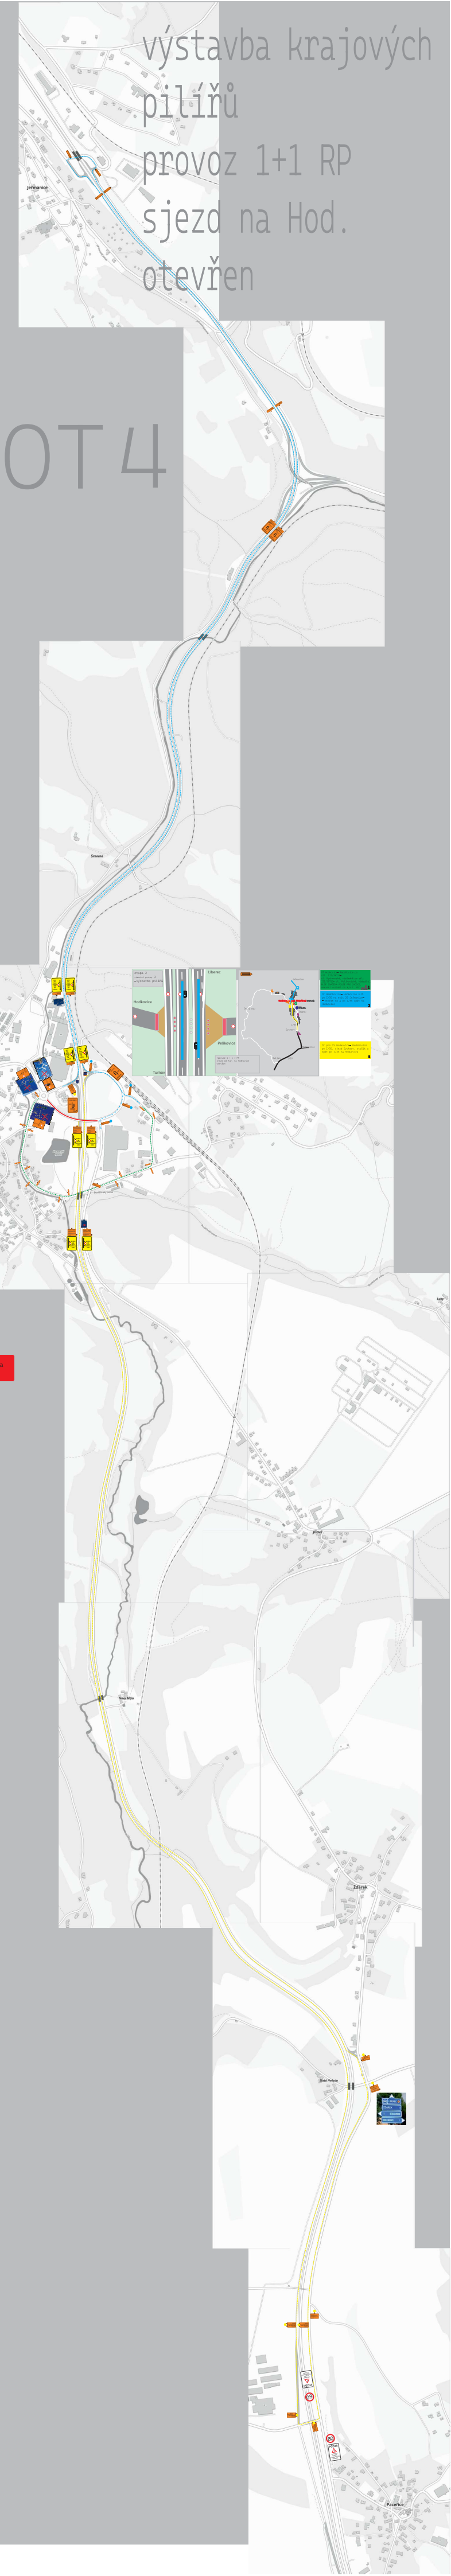

výstavba krajových
pilířů
provoz 1+1 RP
sjezd na Hod.
otevřen

OT 4