

Č.	Datum	Popis	Vypracoval	Schválil
REVIZE				

Souřadnicový systém S-JTSK, Výškový systém Bpv


Objednatel:	 ŘEDITELSTVÍ SILNIC A DÁLNIC	ŘEDITELSTVÍ SILNIC A DÁLNIC s. p. ČERČANSKÁ 2023/12, 140 00 PRAHA 4
-------------	--	--

Zhotovitel: Společnost "ZPD: 4R - AG" Vedoucí společník 4roads s. r.o. Malá 542/3 162 00 Praha 6 Střešovice  4roads	 Agile Geotechnics Agile Geotechnics s.r.o. Šumavská 1036/23 120 00 Praha 2, Vinohrady
---	---

Navrhl/vypracoval: Eliška Bízová, DiS	Zodpovědný projektant: Ing. Karel Fazekas, Ph.D.	 4roads 4roads s.r.o. Malá 542/3 162 00 Praha 6 IČ: 06327354
Technická kontrola: Ing. Jiří Černý	Hlavní inženýr projektu: Ing. Karel Fazekas, Ph.D.	


Kraj: Liberecký	Čís.sm.obj.:	09PU-000163
Katastrální území: Ohrazenice u Turnova, Turnov, Daliměřice	Čís.akce:	25021
Akce: I/10, I/35 TURNOV – OHRAZENICE	Datum:	07/2025
	Formát:	4xA4
	Měřítko:	1:50
Část: ZPD - VÝKRESY	Stupeň:	Číslo kopie:
	ZPD	
Příloha: SO 180 - Dopravně inženýrské opatření - schéma	Číslo přílohy:	B.6

Dopravné inženýrské opatření - schéma
M 1:10 000

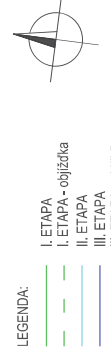



DIO - schéma - ETAPA III
M 1:5000

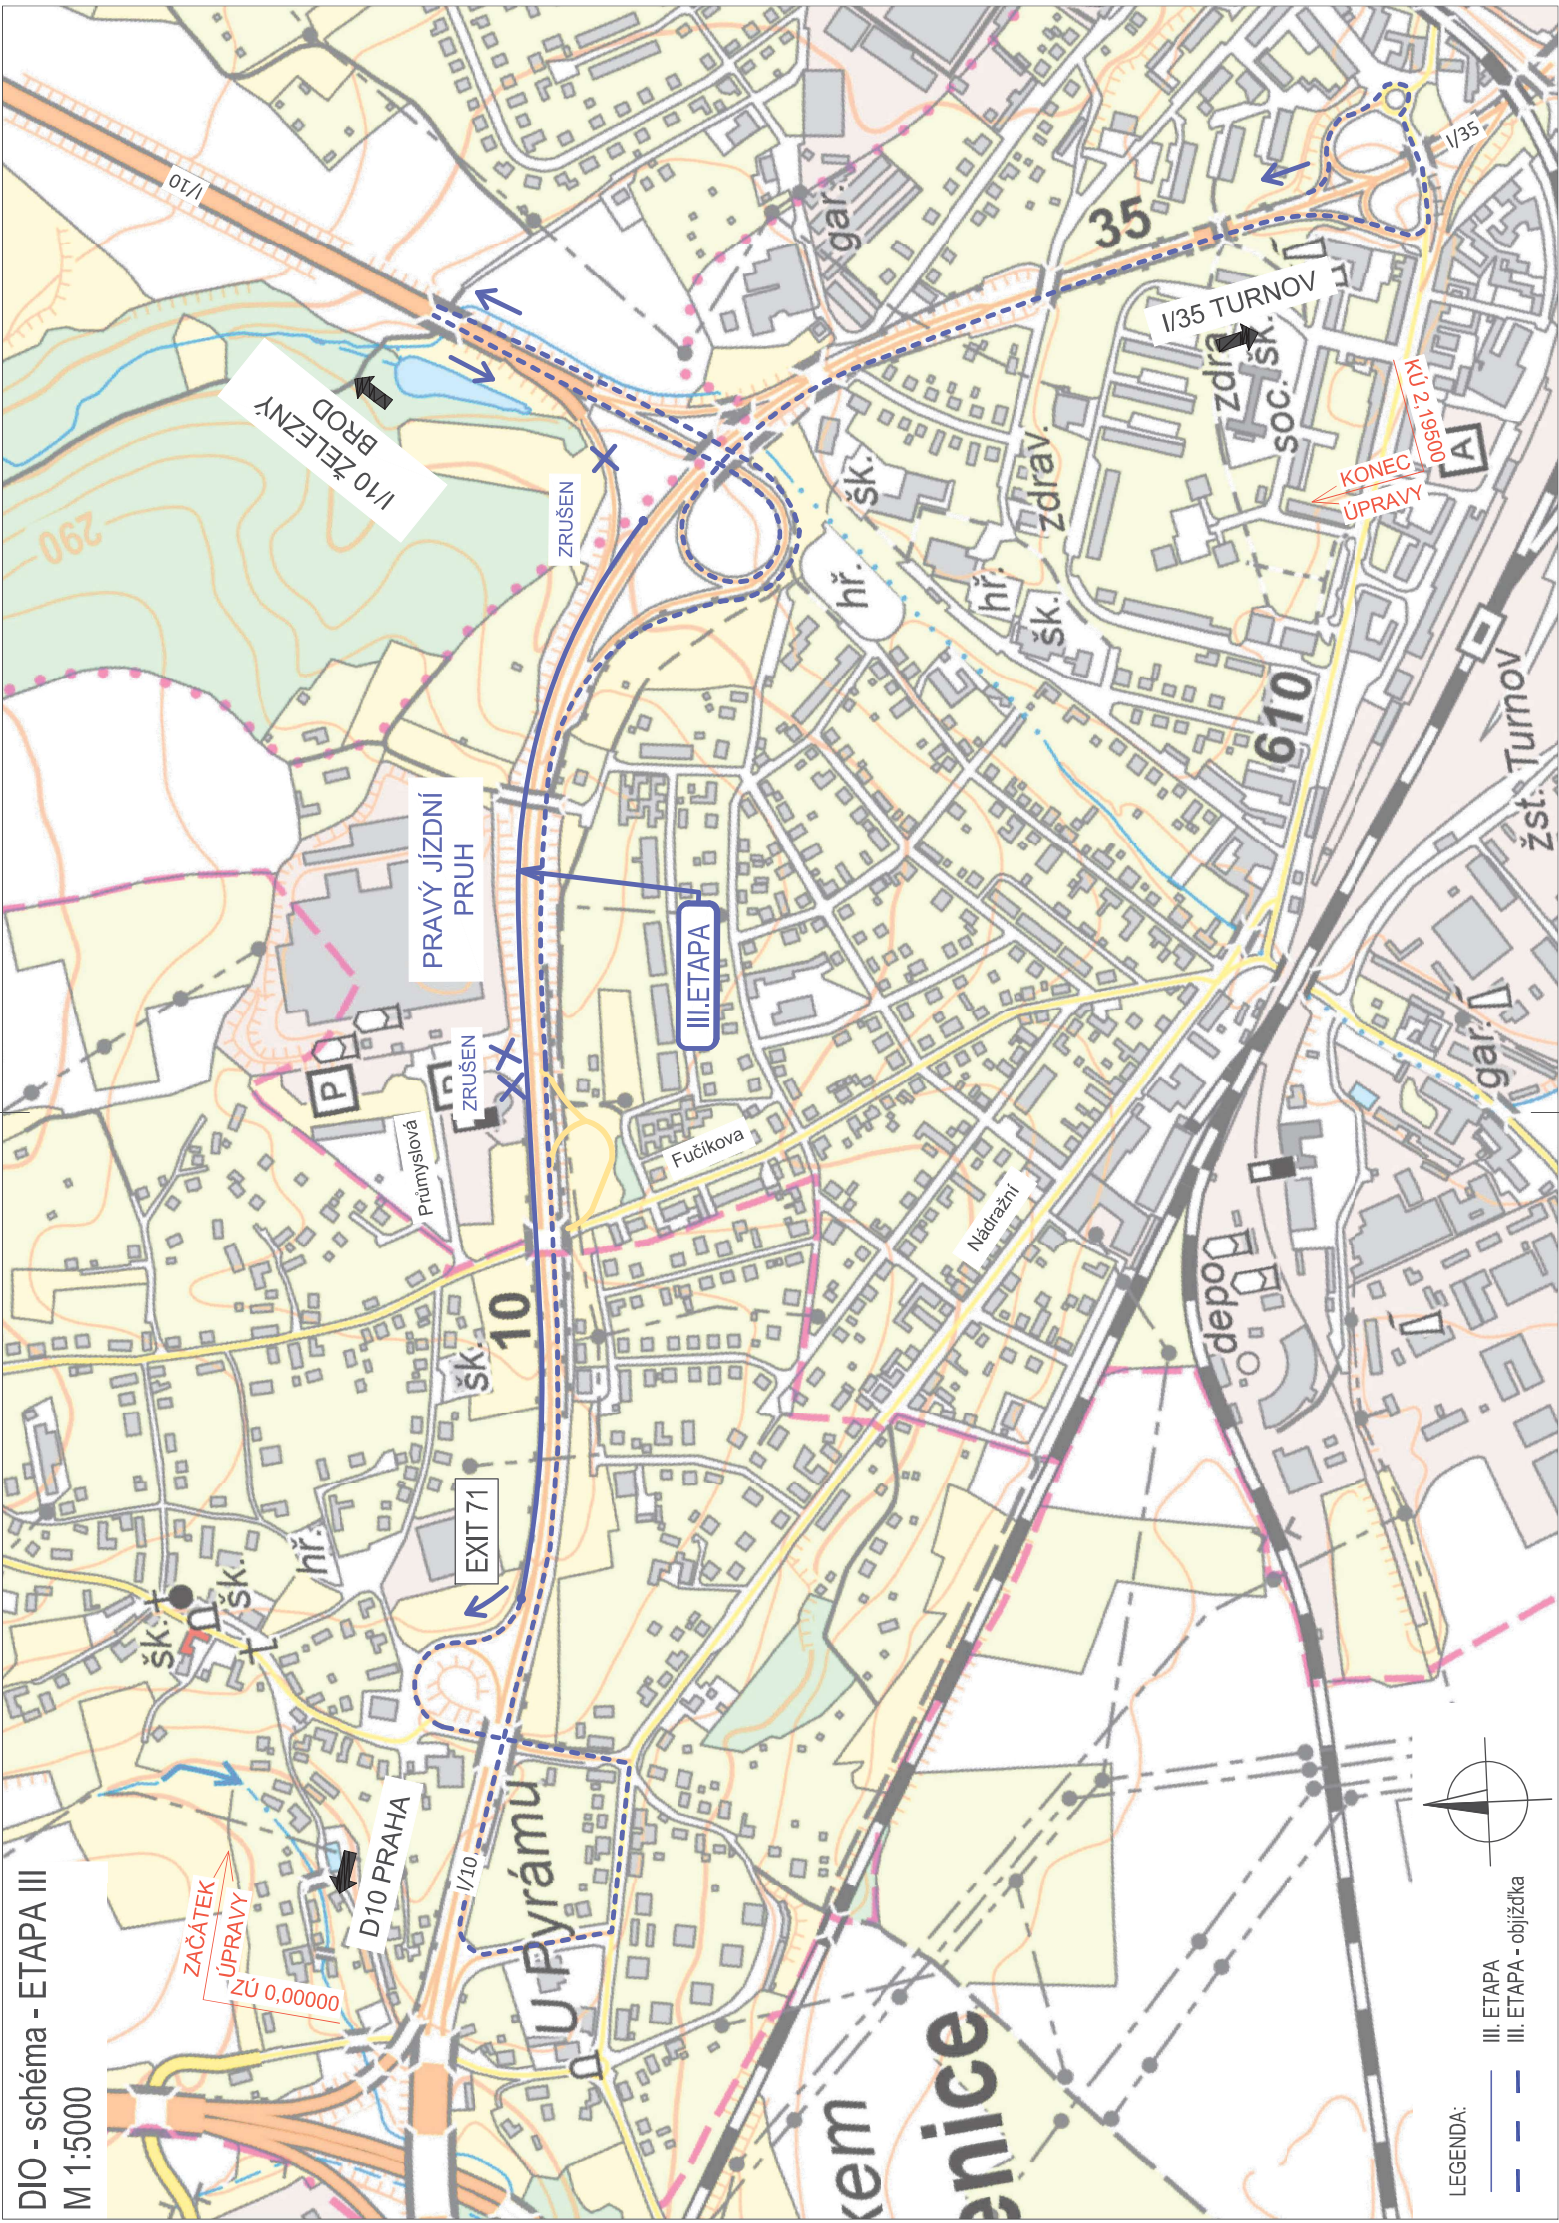

LEGENDA:
III. ETAPA
III. ETAPA - objížďka



DIO - schéma - ETAPA IV
M 1:10 000

LEGENDA:
IV. ETAPA
IV. ETAPA - objížďka