


DIO I/35 ŽDÁREK- OPRAVA MOSTU 35-043

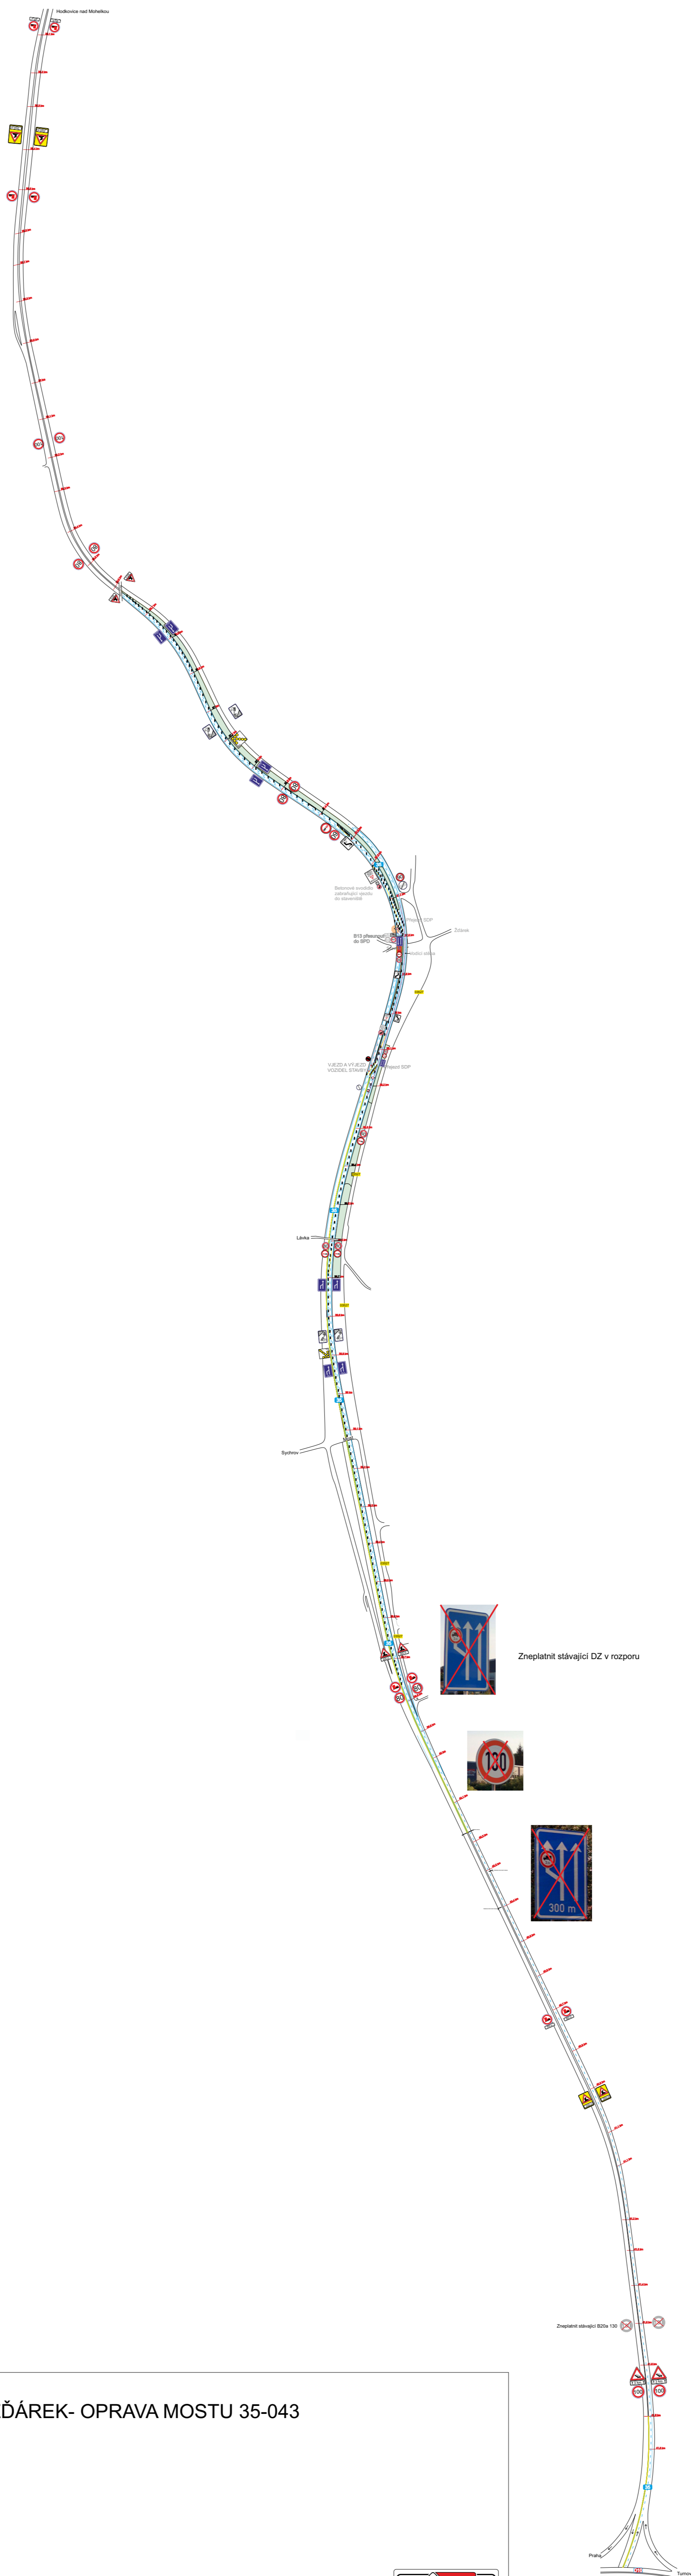

Zneplatnit stávající DZ v rozporu



Zneplatnit stávající R22a 100

