NÁVRH DIO:

I/35 MÚK OHRAZENICE,
PODROBNÝ GPT

PŘÍLOHA:

01

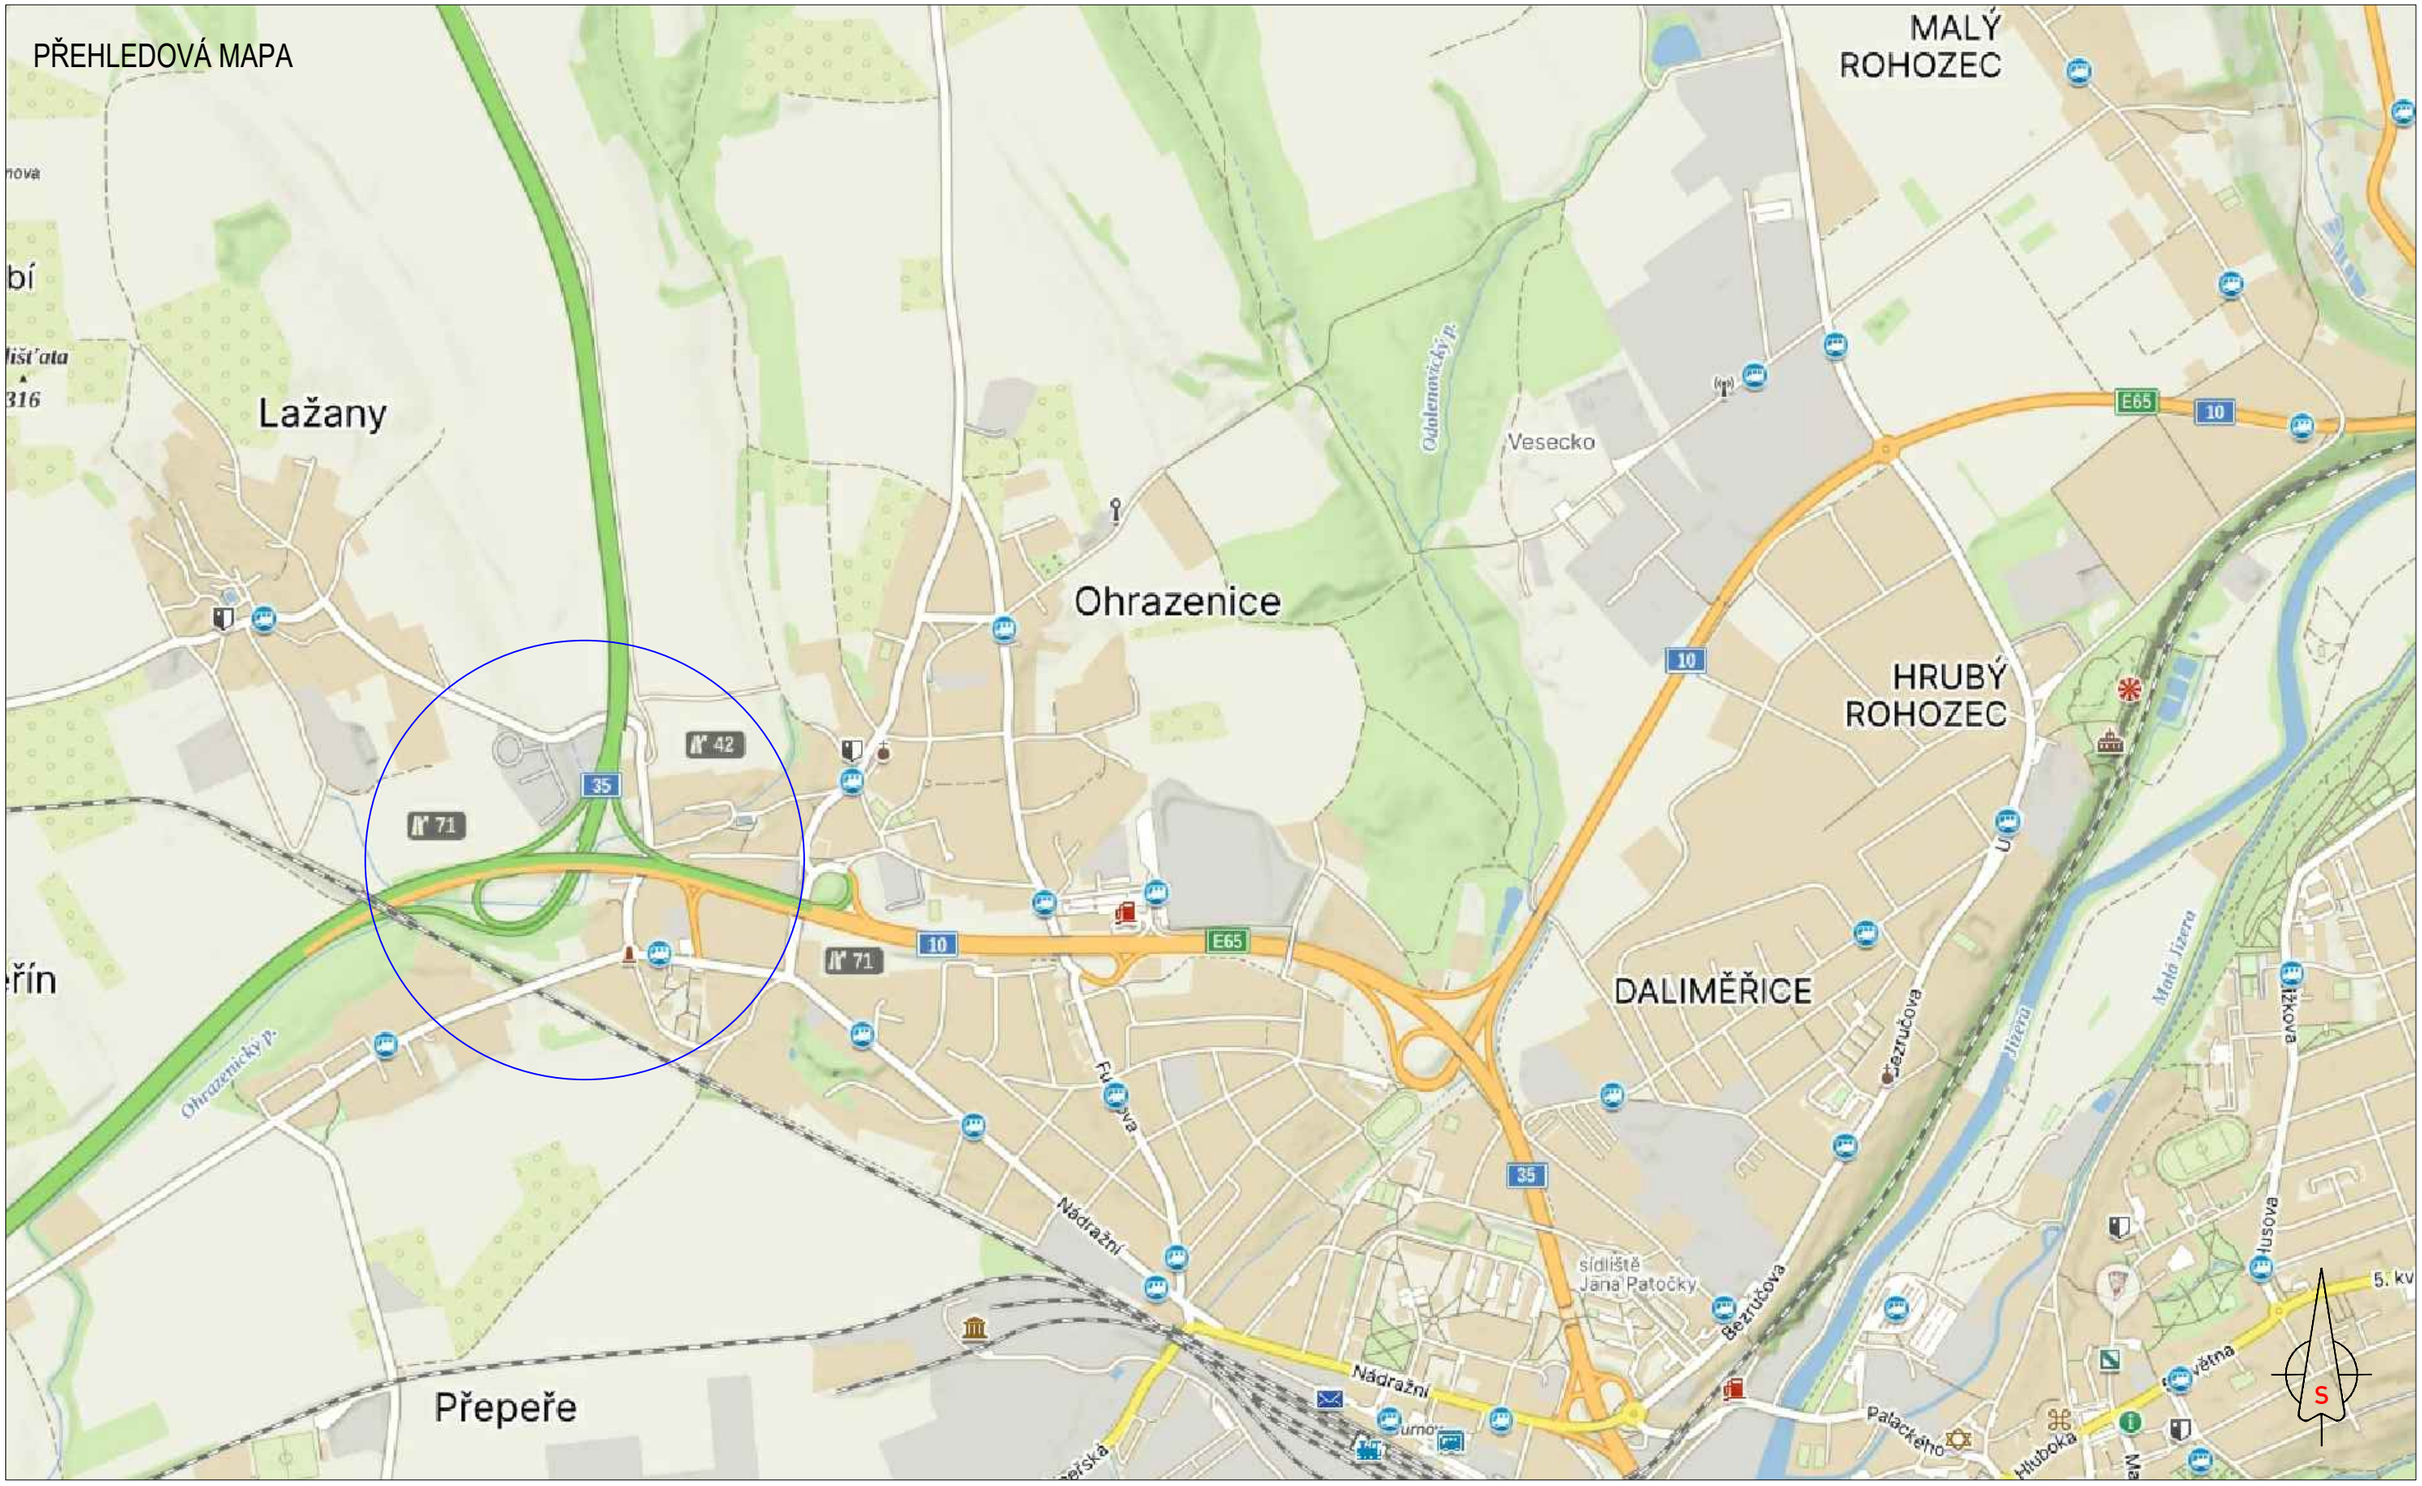

NÁVRH DIO:

I/35 MÚK OHRAZENICE,
PODROBNÝ GPT
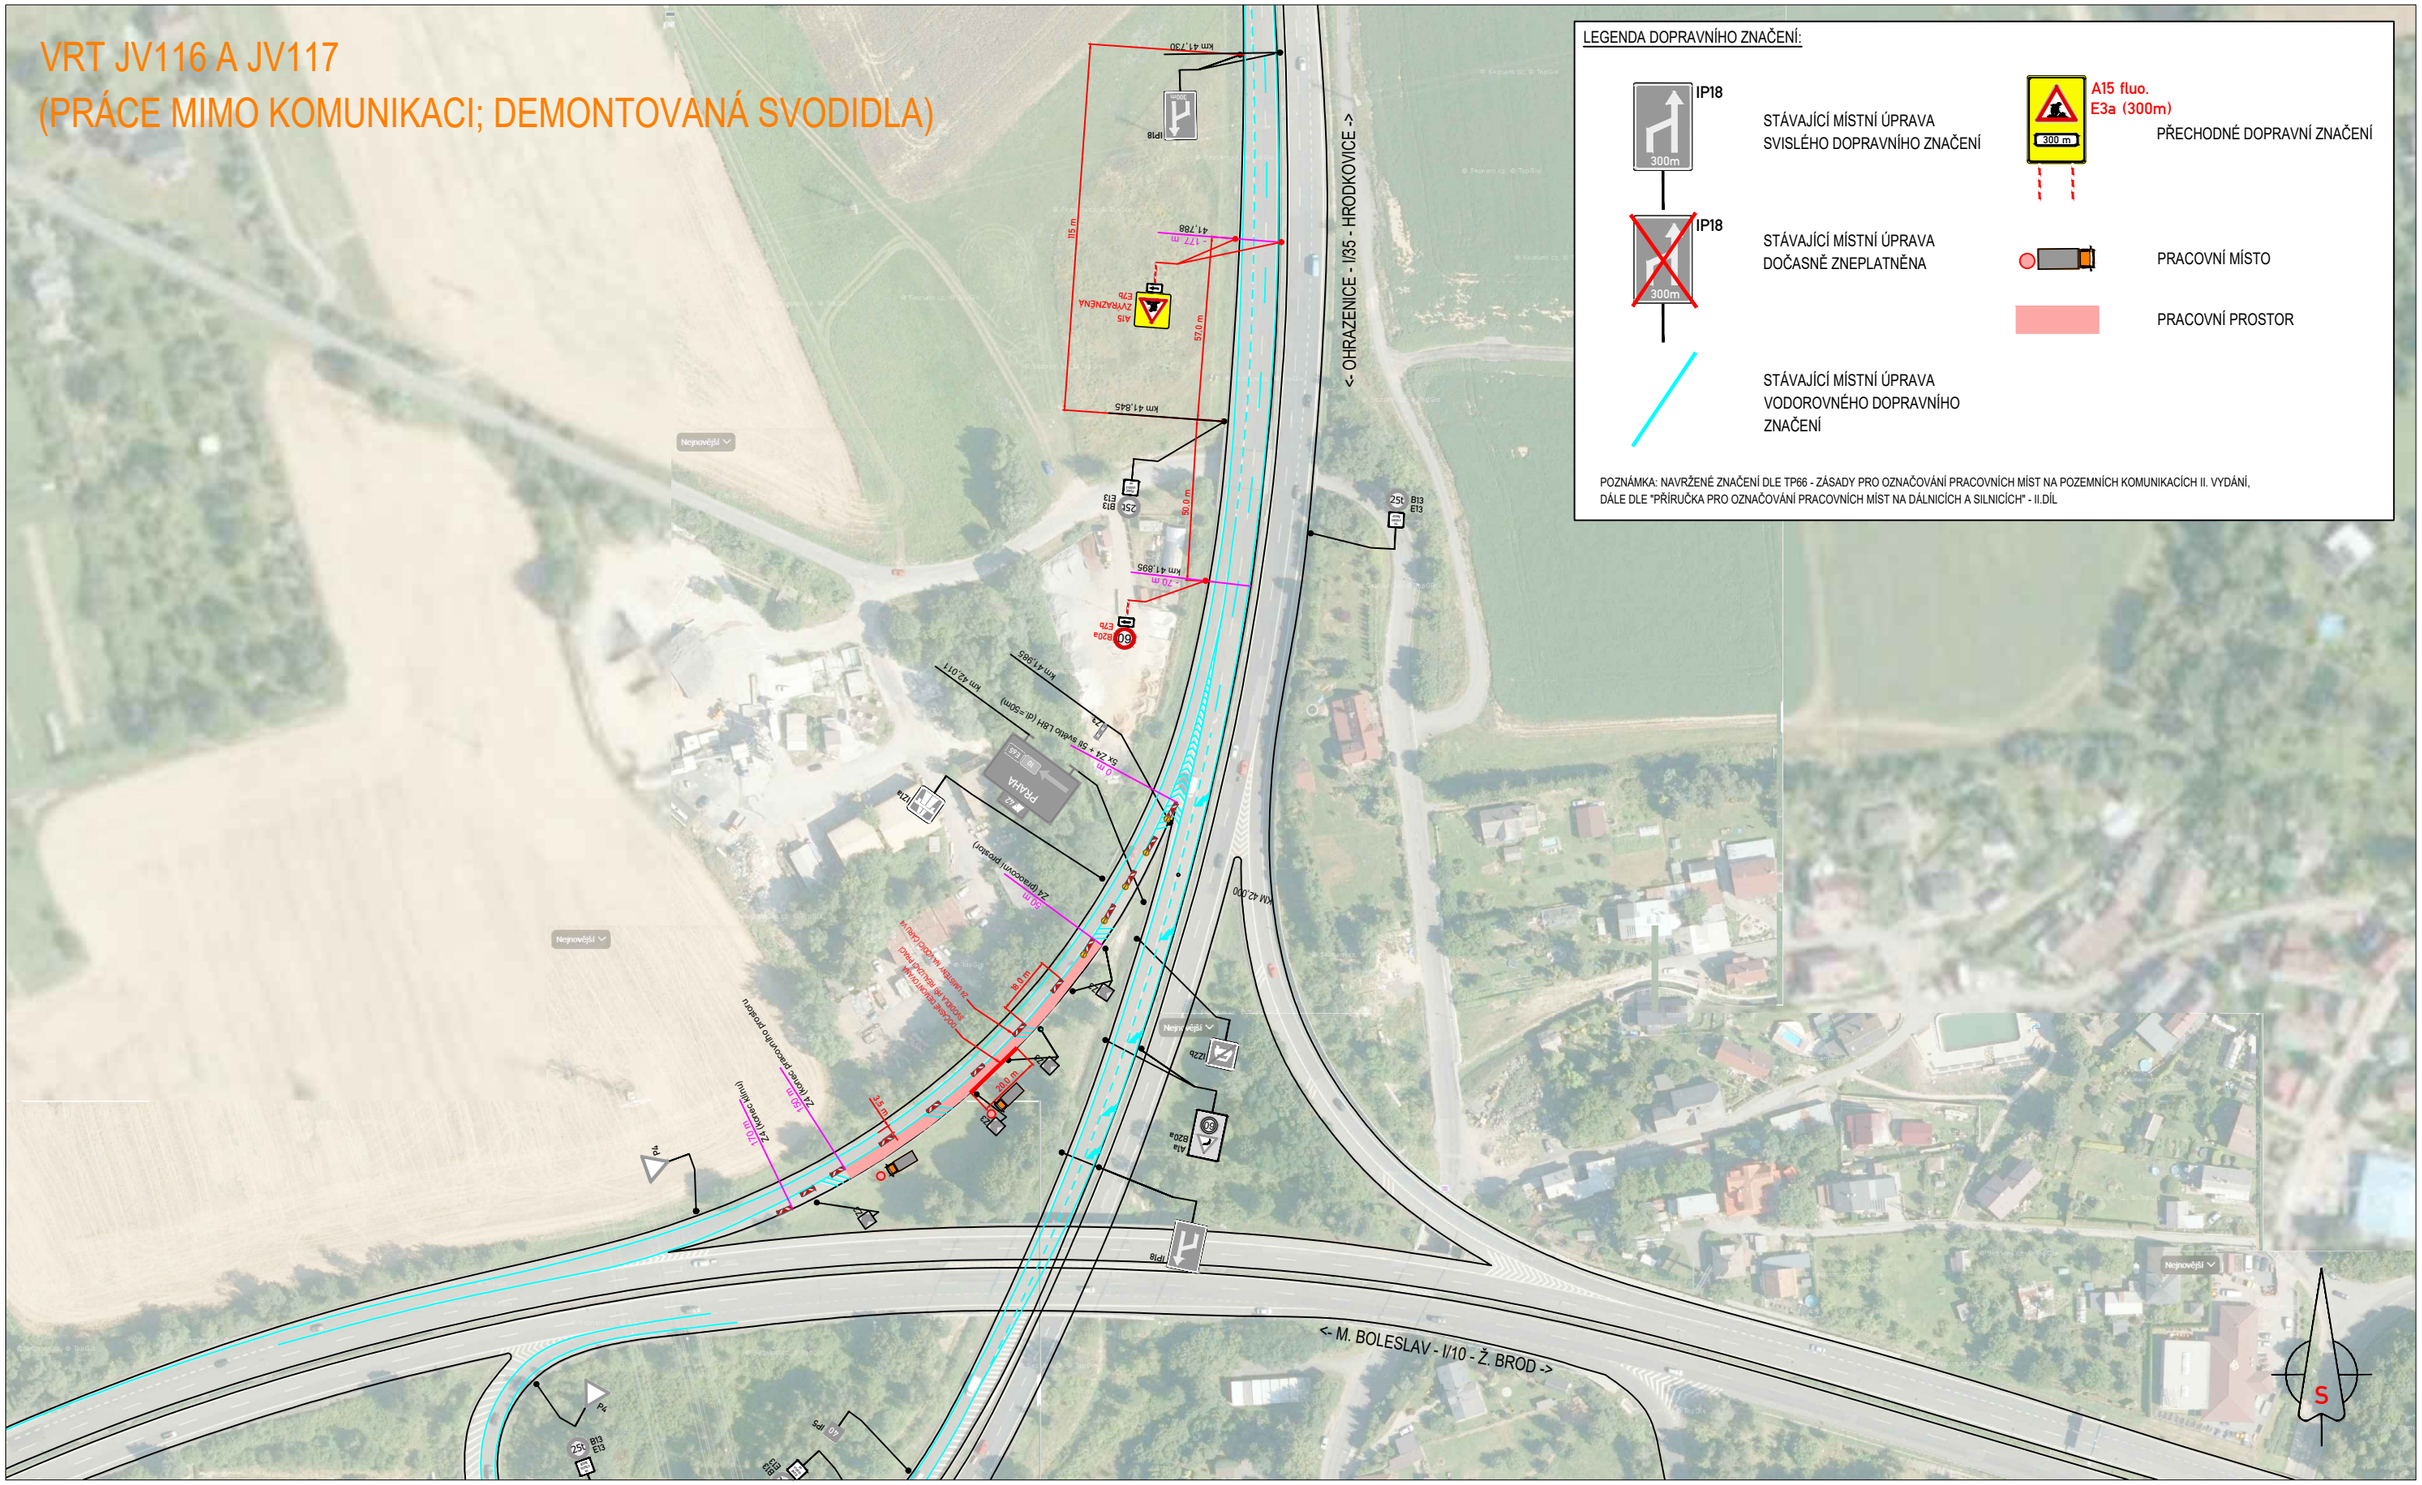
PŘÍLOHA:
02