


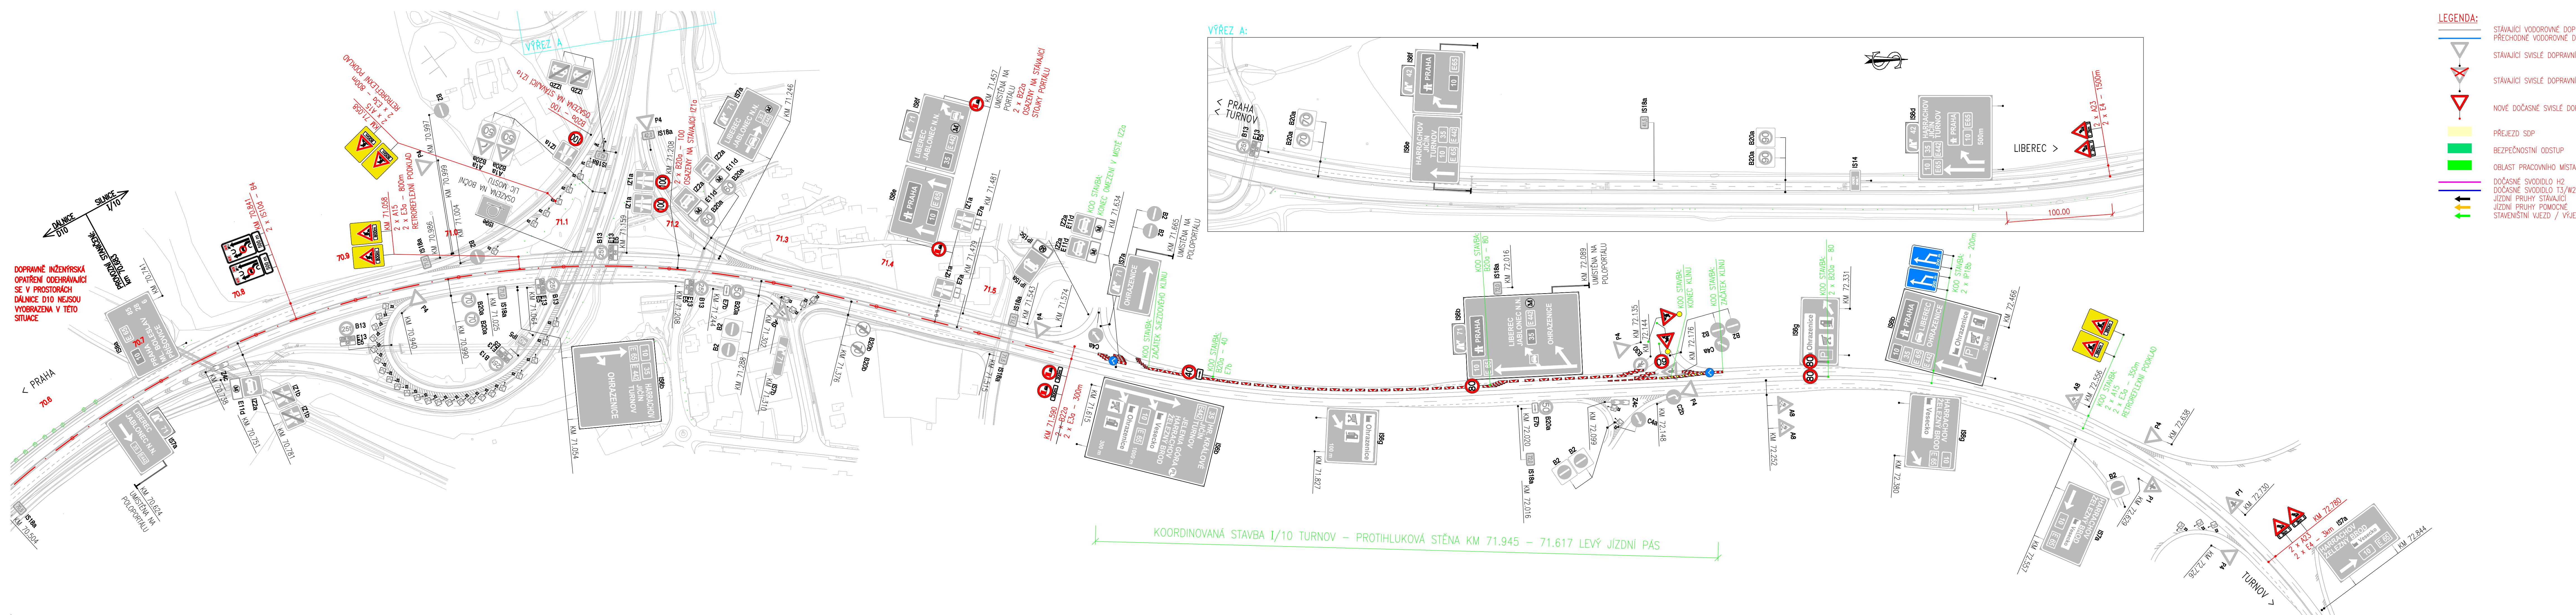

- LEGENDA:
- STÁVAJÍCÍ VODOROVNÉ DOPRAVNÍ ZNAČENÍ
 - STÁVAJÍCÍ SVISLÉ DOPRAVNÍ ZNAČENÍ
 - STÁVAJÍCÍ SVISLÉ DOPRAVNÍ ZNEPLATNĚNO
 - NOVÉ DOČASNÉ SVISLÉ DOPRAVNÍ ZNAČENÍ
 - PRĚJEZD SDP
 - BEZPEČNOSTNÍ ODSTUP
 - OBLAST PRACOVNÍHO MÍSTA
 - DOČASNÉ SVODIDLO H2
 - DOČASNÉ SVODIDLO T3/W2
 - JÍZDNÍ PRUHY STÁVAJÍCÍ
 - JÍZDNÍ PRUHY POMOČNÉ
 - STAVENIŠTNÍ VJEZD / VÝJEZD

PRO STANOVENÍ DOČASNÉHO DOPRAVNÍHO ZNAČENÍ NA SILNICI I/10 A I/35

Objednatel:

Ředitelství silnic a dálnic, s.p.
ČERČANSKÁ 2023/12, KŘČ, 140 00 PRAHA 4

D10 OHRAZENICE – SVIJANY,
VLEVO KM 70,954 – 66,120

Souřadnicový systém: S-JTSK	
Výškový systém: Bpv	
Číslo zakázky: 24 295 00	HIP: 736662206, phr@pontex.cz
Schválil: Ing. Petr SOUČEK	Zodp. projektant: Ing. Petr KUNC
Tech. kontrola: Ing. Martin NEUDERT	Vypracoval: Martin TESLEVIČ
737947774, mne@pontex.cz	727840872, mte@pontex.cz



Objednatel: RSD s.p.	Obec: Svijany, Ohrazenice	Kraj: Liberecký
Akte: D10 OHRAZENICE – SVIJANY, VLEVO KM 70,954 – 66,120	Datum: 8/2025	Stupeň: RDS
Část: D. STAVEBNÍ ČÁST	Souprava: C. přílohy	
Objekt: SO 180 – PŘECHODNÉ DOPRAVNÍ ZNAČENÍ		
Příloha: SITUACE – ETAPA 1a 3/3	1:2000	
		D.1.1.2 2.a.3