


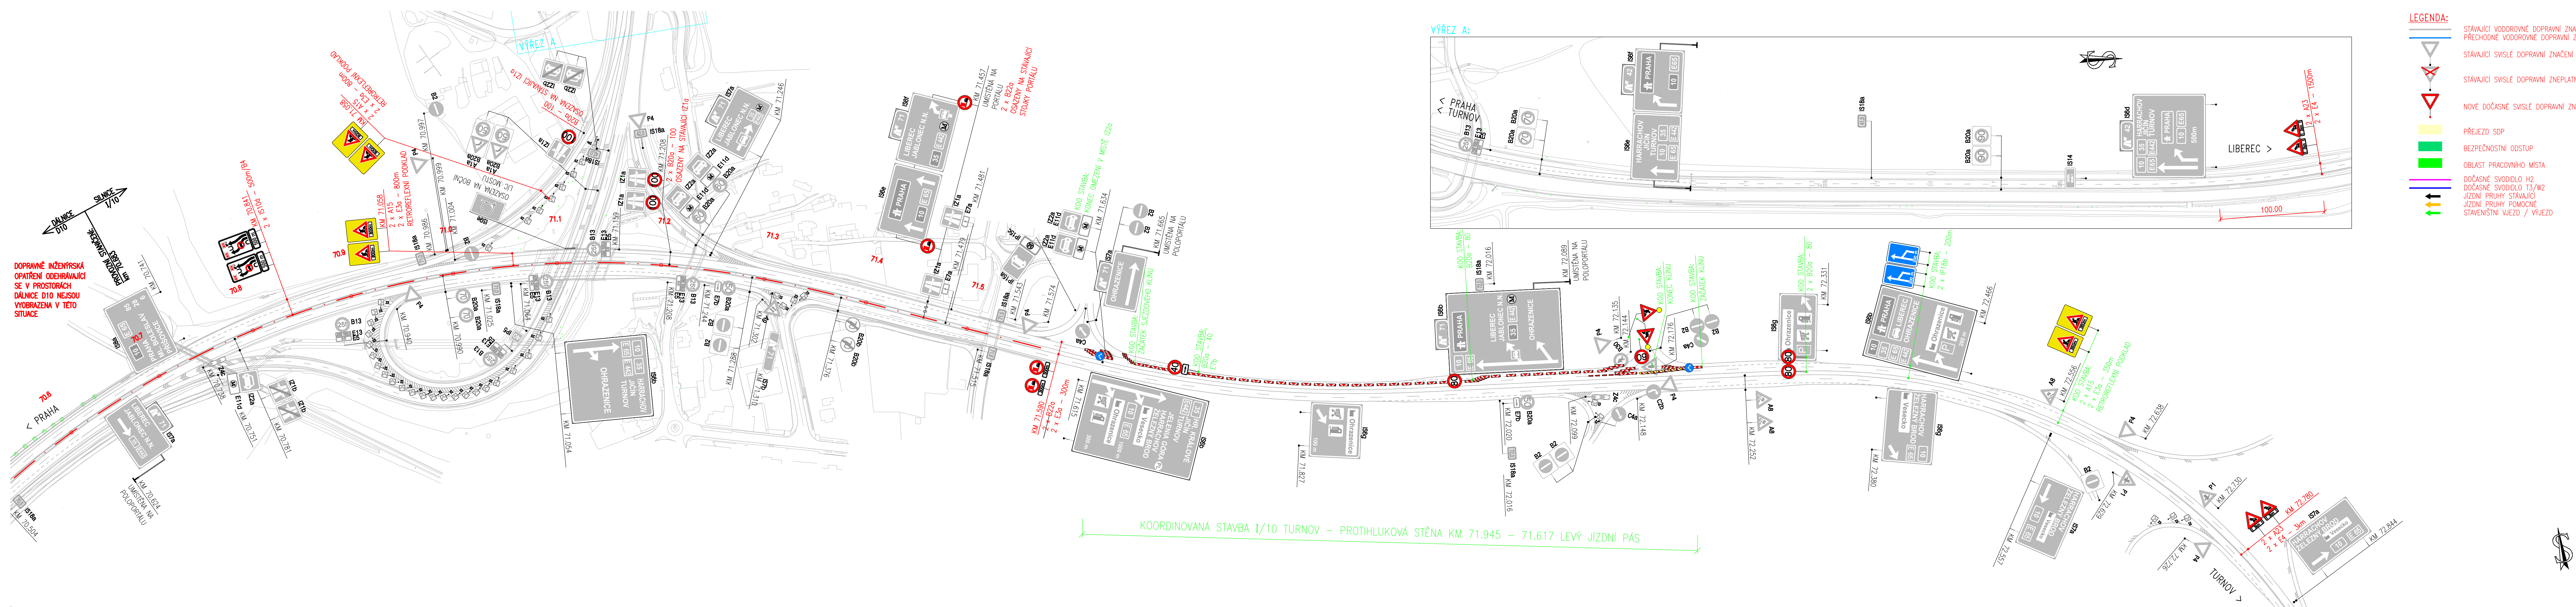

- LEGENDA:**
- STÁVAJÍCÍ VODOROVNÉ DOPRAVNÍ ZNAČENÍ
 - STÁVAJÍCÍ SVISLÉ DOPRAVNÍ ZNAČENÍ
 - STÁVAJÍCÍ SVISLÉ DOPRAVNÍ ZNEPLATNĚNO
 - NOVÉ DOČASNÉ SVISLÉ DOPRAVNÍ ZNAČENÍ
 - PŘEJEZD SDP
 - BEZPEČNOSTNÍ ODSTUP
 - OBLAST PRACOVNÍHO MÍSTA
 - DOČASNÉ SVODIDLO H2
 - DOČASNÉ SVODIDLO T3/W2
 - JÍZDNÍ PRUHY STÁVAJÍCÍ
 - JÍZDNÍ PRUHY POMOČNÉ
 - STAVENIŠTNÍ VJEZD / VÝJEZD

PRO STANOVENÍ DOČASNÉHO DOPRAVNÍHO ZNAČENÍ NA SILNICI I/10 A I/35

Objednatel: Ředitelství silnic a dálnic, s.p.
ČERČANSKÁ 2023/12, KŘČ, 140 00 PRAHA 4
D10 OHRAZENICE – SVIJANY, VLEVO KM 70,954 – 66,120

Souřadnicový systém:	S-JTSK
Výškový systém:	Bpv
Číslo zakázky:	24 295 00
HIP:	736662206, phr@pontex.cz
Ing. Pavel HRDINA	
Schválil:	Ing. Petr SOUČEK
Zodp. projektant:	Ing. Petr KUNC
739052769, pku@pontex.cz	
Tech. kontrola:	Ing. Martin NEUDER
Vypracoval:	Martin TESLEVIČ
737947774, mne@pontex.cz	727840872, mte@pontex.cz

Objednatel:	RSD s.p.	Obec:	Svijany, Ohrazenice	Kraj:	Liberecký
Akce:	D10 OHRAZENICE – SVIJANY, VLEVO KM 70,954 – 66,120	Datum:	8/2025	Stupeň:	RDS
Část:	D. STAVEBNÍ ČÁST	Souprava:	C. přílohy		
Objekt:	SO 180 – PŘECHODNÉ DOPRAVNÍ ZNAČENÍ				
Příloha:	SITUACE – ETAPA 1b2 3/3	1:2000			
					D.1.1.2 2.a.12