


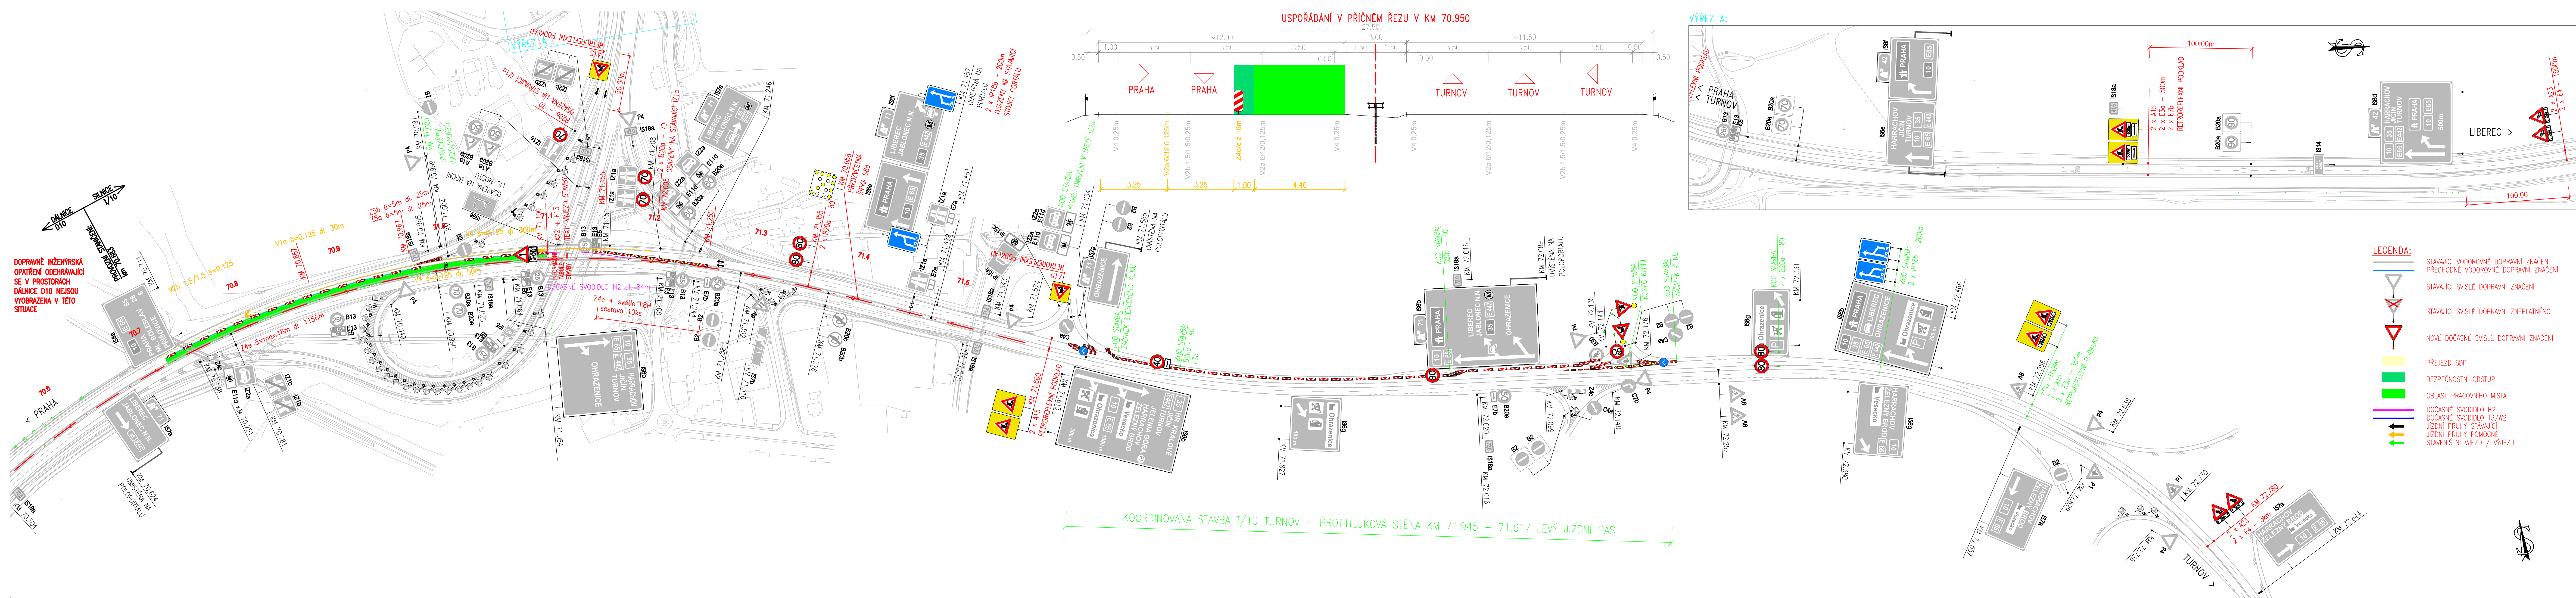

PRO STANOVENÍ DOČASNÉHO DOPRAVNÍHO ZNAČENÍ NA SILNICI I/10 A I/35

Objednatel: Ředitelství silnic a dálnic, s.p.
ČERČANSKÁ 2023/12, KŘČ, 140 00 PRAHA 4
D10 OHRAZENICE – SVIJANY, VLEVO KM 70,954 – 66,120

Souřadnicový systém:	S-JTSK
Výškový systém:	Bpv
Číslo zakázky:	24 295 00
Schválil:	Ing. Petr SOUČEK
Tech. kontrola:	Ing. Martin NEUDER
HIP:	736662206, phr@pontex.cz
Zodp. projektant:	Ing. Petr KUNC
Vypracoval:	Martin TESLEVIČ

Objednatel:	RSD s.p.	Obec:	Svijany, Ohrazenice	Kraj:	Liberecký
Akce:	D10 OHRAZENICE – SVIJANY, VLEVO KM 70,954 – 66,120	Datum:	8/2025	Stupeň:	RDS
Část:	D. STAVEBNÍ ČÁST	Souprava:	C. příloha		
Objekt:	SO 180 – PŘECHODNÉ DOPRAVNÍ ZNAČENÍ				D.1.1.2
Příloha:	SITUACE – ETAPA 3a 2/2 1:2000				2.a.18