

I/35 HODKOVICE NAD MOHELKOU, NADJEZD 35-038.1

DIO- etapa 2, p.p.2, bourání mostu- úplná uzavírka I/35




STAVEBNÍ ÚŘAD
HODKOVICE NAD MOHELKOU




STAVEBNÍ ÚŘAD
HOBEŠ



STAVEBNÍ ÚŘAD
VÁCLAVSKÉ

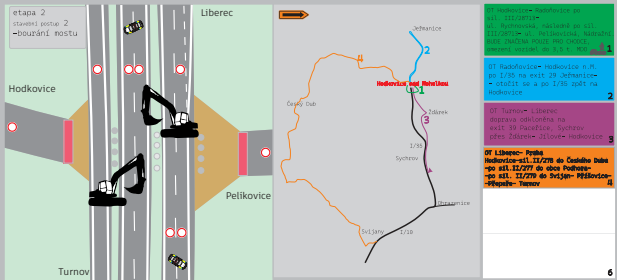

OT 3 bourání mostu

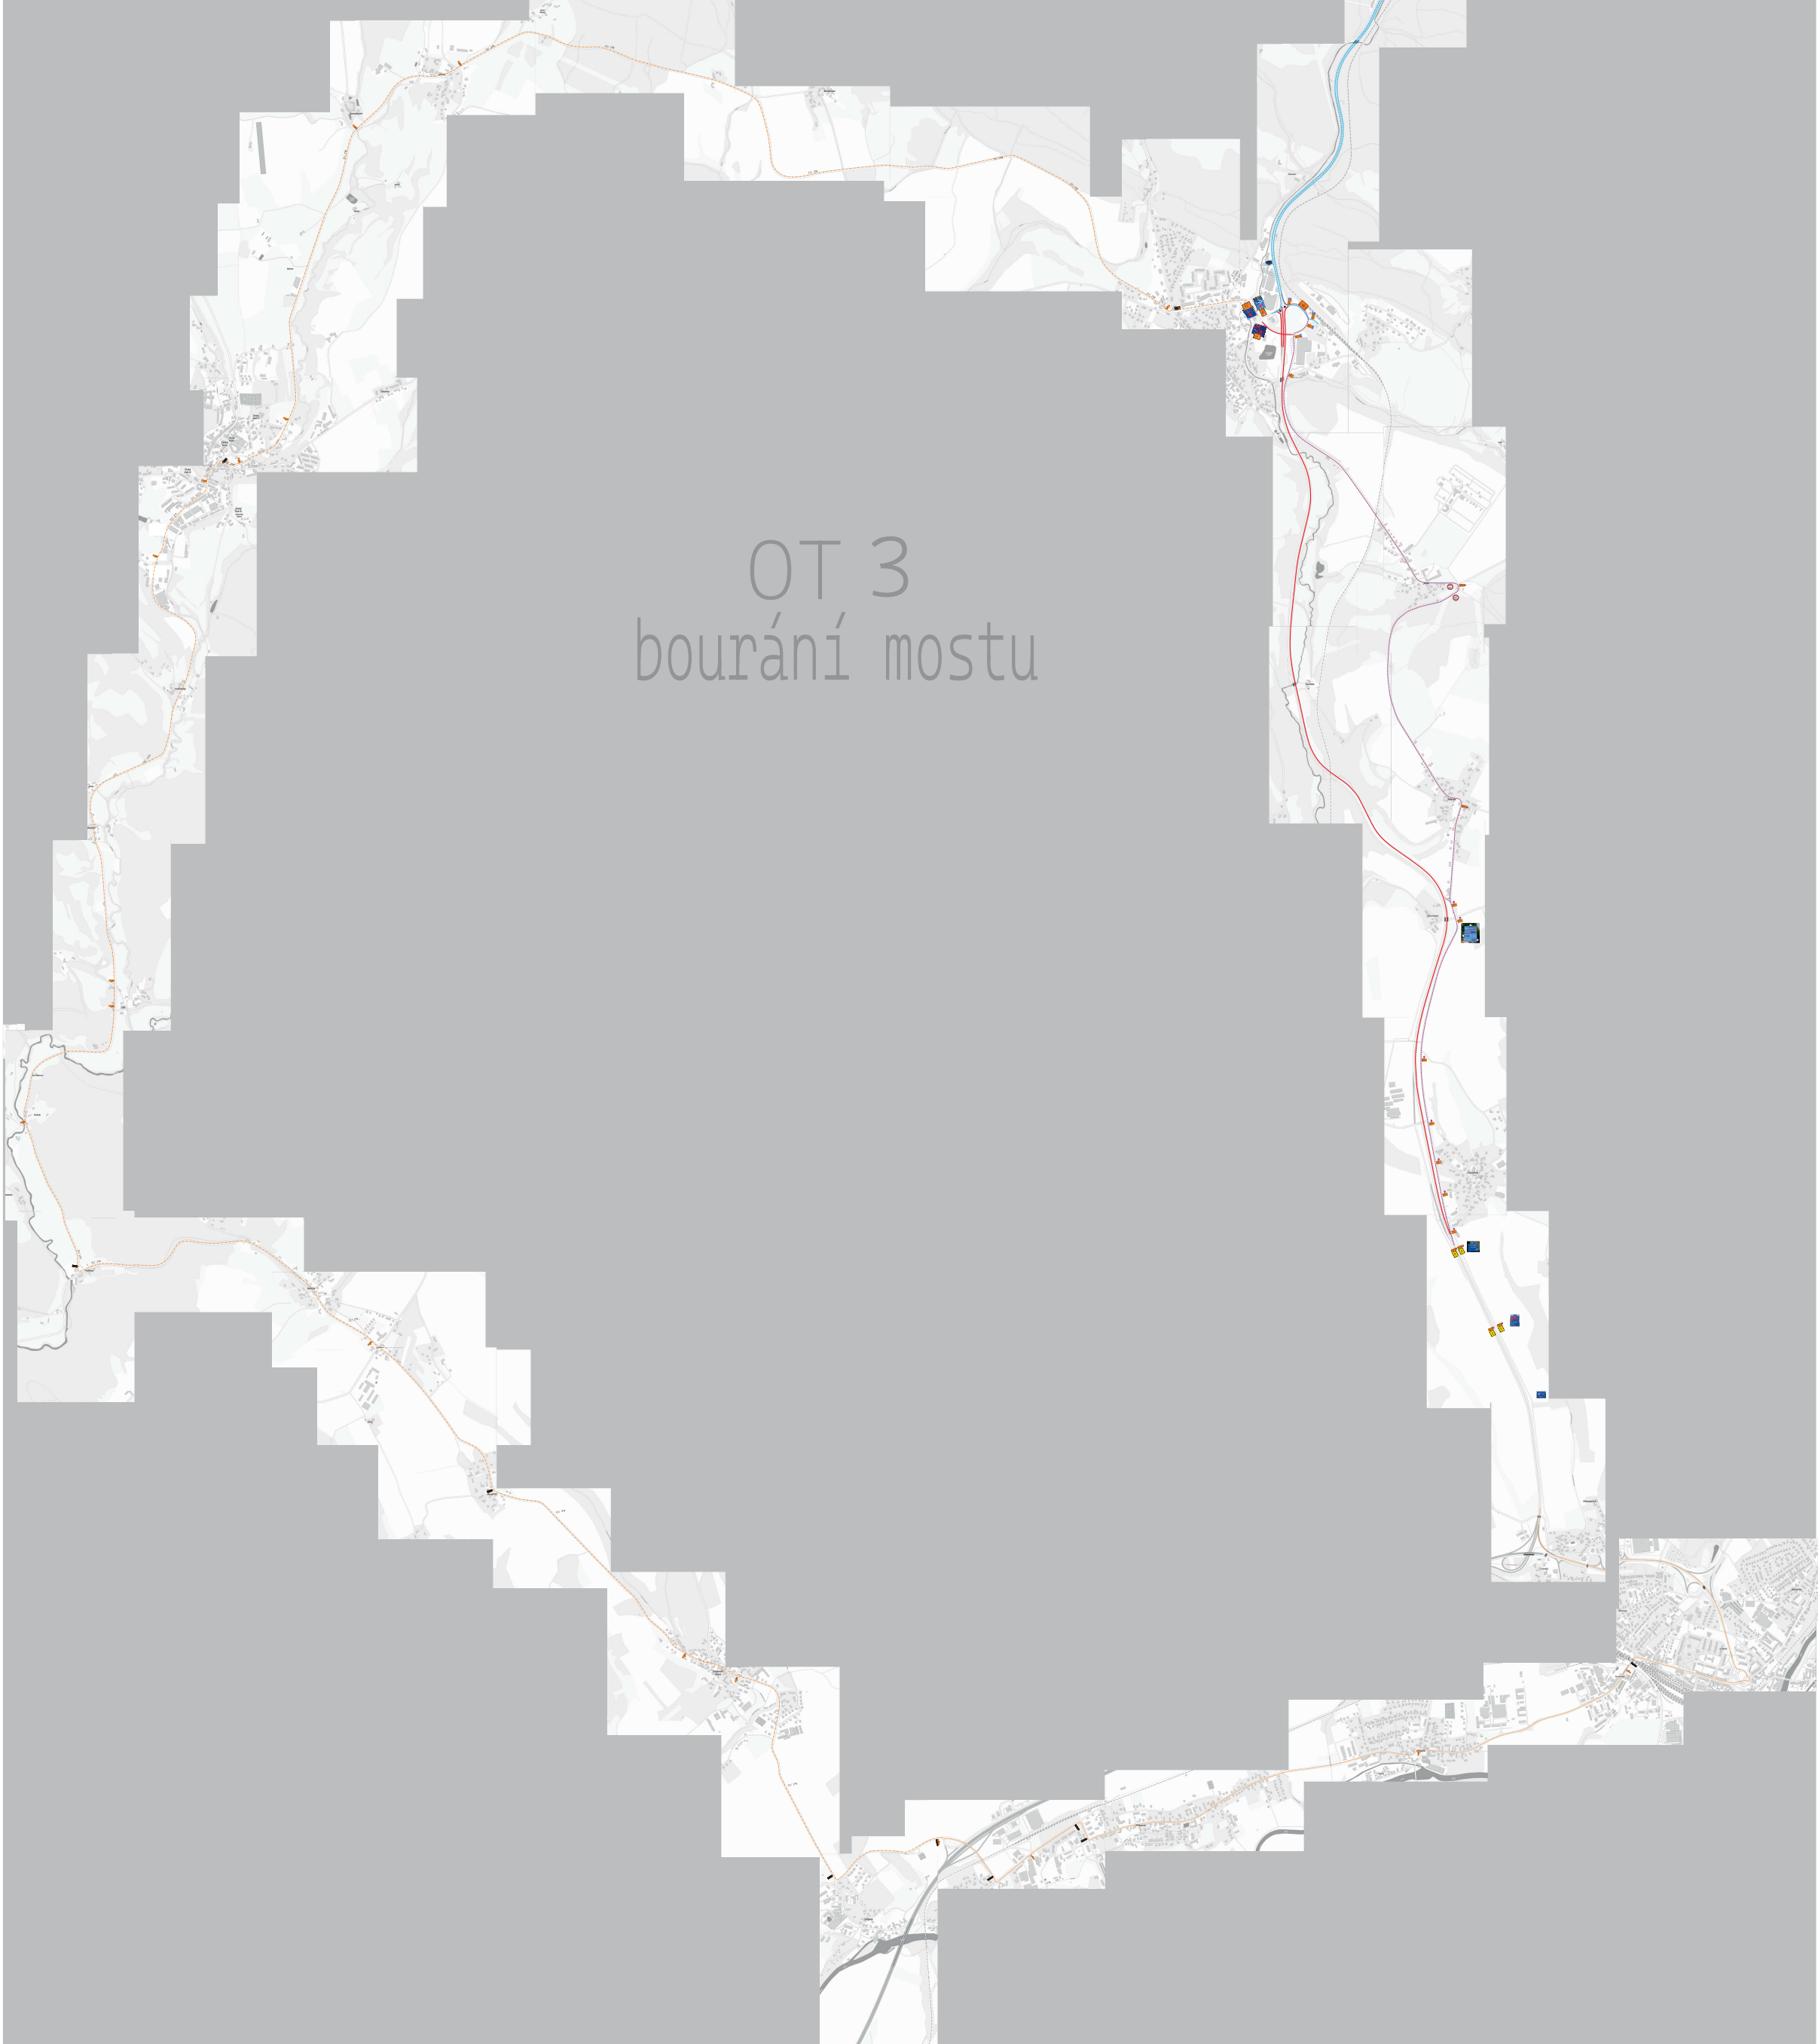

DIO 3 bourání mostu

